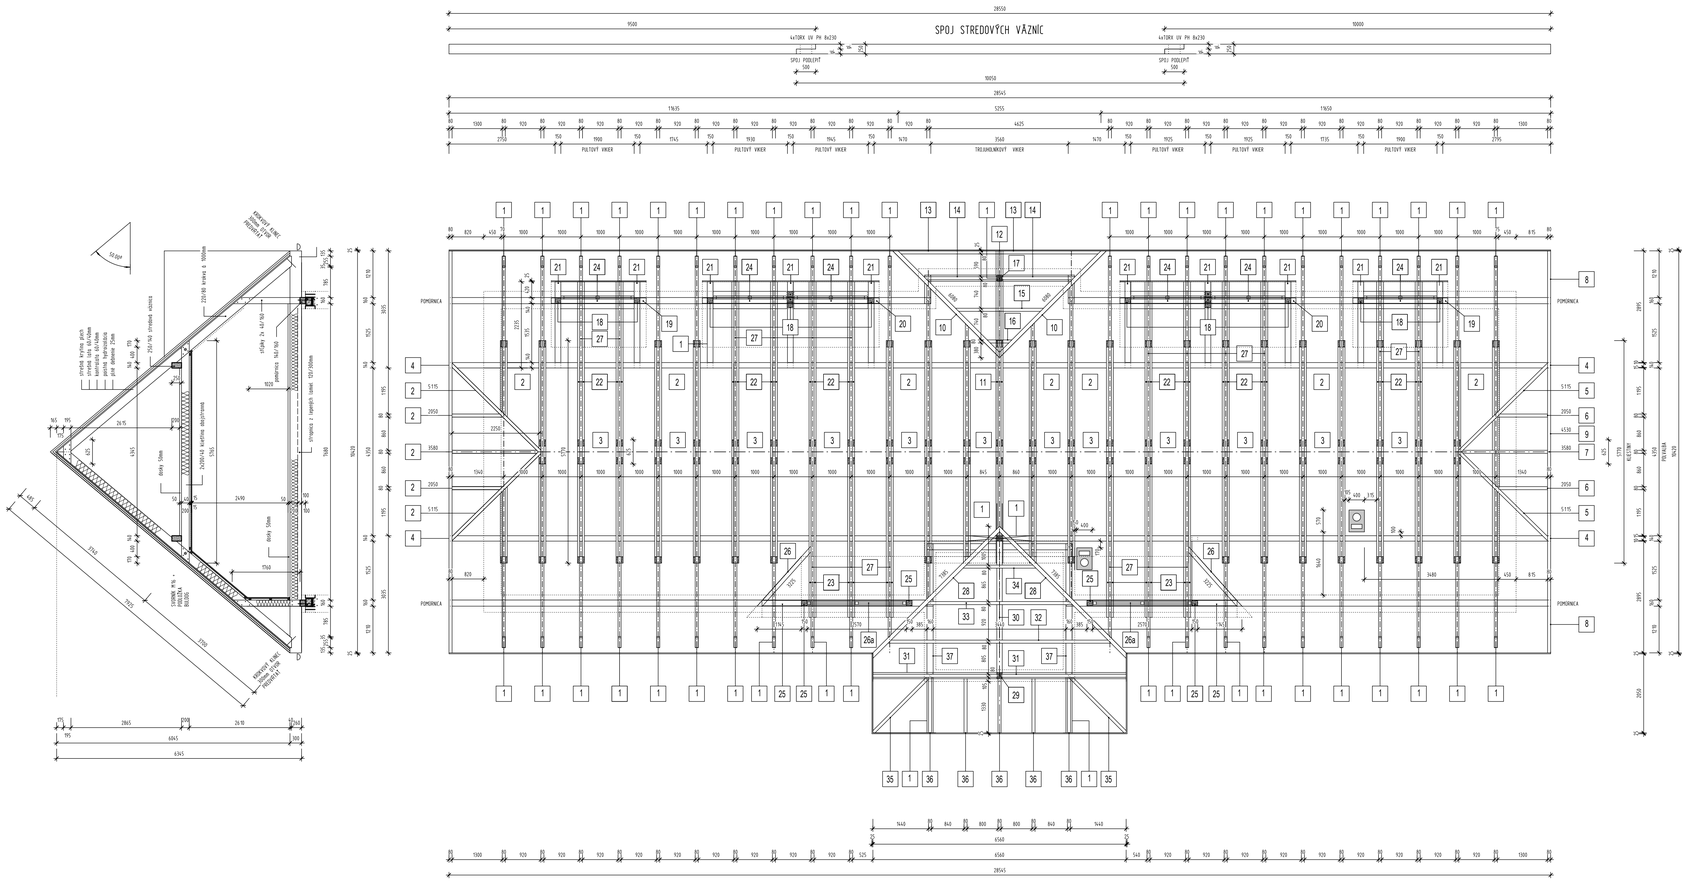

VÝPIS PRVKOV KROVU

1	KROKVA 80/220x7925mm - 544ks
2	KLIEŠTINA OBOJSTRANNÁ 50/200x5770 - 54ks
3	HREBEŇOVÁ SPOJKA OBOJSTRANNÁ 50/200x625 - 50ks
4	VÁZNICA STREDOVÁ %0/250x9500 - 2ks + 2x10050 + 2x10500 SPÁR (L=?) 2xNADPÁJANÝ PLÁTOM DL.500mm
5	KROKVA NÁROŽNÁ VALBOVÁ 80/220x5115 - 4ks (HLAVNÁ STRECHA)
6	KROKVA VALBOVÁ 80/220x2050 - 4ks
7	KROKVA VALBOVÁ 80/220x3580 - 2ks
8	KROKVA VALBOVÁ 80/220x4550 - 4ks
9	KROKVA VALBOVÁ 80/220x4530 - 2ks
10	KROKVA OŽCABOVÁ 100/220x6080 - 2ks (STRECHA VIKIERA OD DVORA)
11	KLIEŠTINA OBOJSTRANNÁ 50/200x8100 - 2ks (HREBEŇ VIKIERA OD DVORA)
12	VLOŽKA MEDZI KLIEŠTINY HREBEŇOVÁ 80/200x2750 - 1ks
13	KROKVA VIKIERA 80/220x4320 - 2ks (STRECHA TROJUHOLNÍKOVÉHO VIKIERA OD DVORA)
14	KROKVA VIKIERA 80/220x3050 - 2ks (STRECHA TROJUHOLNÍKOVÉHO VIKIERA OD DVORA)
15	KROKVA VIKIERA 80/220xTT80 - 2ks (STRECHA TROJUHOLNÍKOVÉHO VIKIERA OD DVORA)
16	KROKVA VIKIERA 80/220x5-10 - 2ks (STRECHA TROJUHOLNÍKOVÉHO VIKIERA OD DVORA)
17	STĚP VIKIERA %0/%0x2870 - 9ks (STRECHA TROJUHOLNÍKOVÉHO VIKIERA OD DVORA)
18	STĚP VIKIERA %0/%0x2870 - 14ks (STRECHA PLOTOVÉHO VIKIERA OD DVORA)
19	HORNÝ TRÁM POZDĚLNÝ %0/%0x2460 - 2ks (STRECHA PLOTOVÉHO VIKIERA OD DVORA)
20	HORNÝ TRÁM POZDĚLNÝ %0/%0x4560 - 2ks (STRECHA PLOTOVÉHO VIKIERA OD DVORA)
21	HORNÝ TRÁM PŘEČNÝ VÁZNÝ %0/%0x2240 - 10ks (STRECHA PLOTOVÉHO VIKIERA OD DVORA)
22	KLIEŠTINA OBOJSTRANNÁ 50/200x7300 - 16ks (PREDĹŽENÁ NA PLTOVÝ VIKER OD DVORA)
23	KLIEŠTINA OBOJSTRANNÁ 50/200x8700 - 8ks (PREDĹŽENÁ NA PLTOVÝ VIKER OD DVORA A LICHOBEŽNÍKOVÝ OD ULICE)
24	PODOKENNÝ TRÁM %0/%0x1900 - 6ks (POD OKNÁ PLTOVÉHO VIKIERA)
25	STĚP VIKIERA %0/%0x2870 - 6ks (STRECHA LICHOBEŽNÍKOVÉHO VIKIERA OD ULICE)
26	OŽCABOVÝ TRÁM 100/220x3225 - 2ks (STRECHA LICHOBEŽNÍKOVÉHO VIKIERA OD ULICE)
26a	HORNÝ TRÁM %0/%0x4400 - 2ks (STRECHA LICHOBEŽNÍKOVÉHO VIKIERA OD ULICE)
27	VLOŽKA MEDZI KLIEŠTINY 80/200x2250 - 18ks (NA STRANE PLTOVÝCH VIKIEROV A NA STRANE LICHOBEŽNÍKOVÝCH VIKIEROV)
28	KROKVA OŽCABOVÁ 100/220x7390 - 2ks (STRECHA TROJUHOLNÍKOVÉHO VIKIERA OD ULICE)
29	STĚP VIKIERA %0/%0x3460 - 9ks (STRECHA TROJUHOLNÍKOVÉHO VIKIERA OD ULICE)
30	HORNÝ TRÁM VIKIERA %0/250x%150 - 9ks (STRECHA TROJUHOLNÍKOVÉHO VIKIERA OD ULICE)
31	KROKVA VIKIERA 80/220x5110 - 2ks (STRECHA TROJUHOLNÍKOVÉHO VIKIERA OD ULICE)
32	KROKVA VIKIERA 80/220x4500 - 2ks (STRECHA TROJUHOLNÍKOVÉHO VIKIERA OD ULICE)
33	KROKVA VIKIERA 80/220x2940 - 2ks (STRECHA TROJUHOLNÍKOVÉHO VIKIERA OD ULICE)
34	KROKVA VIKIERA 80/220x%472 - 2ks (STRECHA TROJUHOLNÍKOVÉHO VIKIERA OD ULICE)
35	KROKVA NÁROŽNÁ VIKIERA 80/220x3170 - 2ks (VALBA SPODNÁ TROJUHOLNÍKOVÉHO VIKIERA OD ULICE)
36	KROKVA SPODNEJ VALBY 80/220x2180 - 5ks (STRECHA TROJUHOLNÍKOVÉHO VIKIERA OD ULICE)
37	TRÁM POZDĚLNÝ %0/%0x2100 - 2ks (STRECHA TROJUHOLNÍKOVÉHO VIKIERA OD ULICE) + 8 ks STĚPKOV %0/%0x1200 VRÁTANE DIAGONÁLNEHO ZÁVETRENIA
38	DREVENÝ ZÁKLOP STRECHY Z DOSIEK HR.25mm - 370m2
39	DREVENÝ ZÁKLOP STRECHY PRIZNANÝ Z HOBLOVANÝCH DOSIEK HR.25mm - 116m2
40	STREŠNÉ KONTRALATY 60/40 - 600bm
41	STREŠNÉ LATY 60/40 - 1500bm

UPOZORNENIE

- POMÔRNICE KOTVIŤ DO VENCA ZÁVITOVÝMI TYČAMI M12 VO VZDIALENOSTI PO 1000mm, PRIZNANÉ POHLADOVÉ ČASTI HOBLOVANÉ, POD POMÔRNICE POLOŽIŤ PÁS ASFALTOVEJ LEPENKY STRIKTNE DODRŽAŤ SVETLÚ VZDIALENOSŤ MEDZI POMÔRNICAMI, ABY SA DALI OSADLAŤ NA POMÔRNICE NÁSLEDNE STROPNICE
- STROPNICE ROZLOŽIŤ V POLOHE A NASLEDNE POSTUPOVAŤ OD PRVEJ STROPNICE TAK, ŽE PRVÁ STROPNICA SA PRESNE ULOŽÍ A AJ SA UPEVNÍ NA POMÔRNICE NA OBIDVOCH KONCOCH
- POTOM POSTUPOVAŤ PRIEĽOVNÍK ĎALŠEJ STROPNICE S VYMEDZENÝM VÝSTUHOU MEDZI STROPNICAMI VÝSTUHU UPEVNIŤ TAK ABY HORNÉ HRANY STROPNÍC A VÝSTUHY BOLI V JEDNEJ ÚROVNI, NÁSLEDNE UPEVNIŤ STROPNICE DO POMÔRNÍC A TAKTO POSTUPOVAŤ AŽ PO POSLEDNÚ STROPNICU

- POZOR !!! PRED UPEVNENÍM JEDNOTLIVÝCH PRVKOV PREBEŽNE KONTROLOVAŤ ROZOSTUPY VŽDY V STREDE A NA KONCOCH STROPNÍC, ZÁROVEŇ KONTROLOVAŤ AJ MOŽNÉ PREHYBY V HORIZONTÁLNEJ ROVINE

- PRED SPÁJANÍM JEDNOTLIVÝCH KONŠTRUKČNÝCH PRVKOV STROPU OTVORY PRE KLINCE RESP. VRUTY PREDVŔTAŤ
- HORNÝ ZÁKLOP STROPNÍC DOSKAMI HR.50mm NADPÁJAŤ VŽDY NAD STROPNICOU, DOSKY UPEVROVAŤ SKRUTKOVÝMI KLINCAMI ALEBO VRUTMI DL.100mm
- PRE SPOJE JEDNOTLIVÝCH NOSNÝCH KONŠTRUKČNÝCH PRVKOV STROPU A KROVU POUŽÍŤ VRUTY PRE DREVOSTAVBY TYPU TORX UV-PH RESP. UV-ZH - V U D E T A I L Y PRE UPEVNENIE UHOLNÍKOVOV 6MM RESP.SIMPSON POUŽÍŤ SKRUŽKOVÉ KLINCE

UPOZORNENIE

V PRÍPADE, ŽE NA STYK STROPNICE A KROKVY SA POUŽIJÚ TUPÉ SPOJE BEZ DLABANÝCH KÁPS, POUŽÍŤ KOTVIACE PRVKY - VID KONŠTRUKČNÉ DETAILY A VÝKAZ ZÁMOČNÍCKYCH VÝROBKOV

KONŠTRUKCIU KROVU REALIZOVAŤ NA DOSKAMI ZAKLOPENÝ DREVENÝ STROP V ROZAHU PÔDORYSU OD ŠTÍTOVÝCH BOČNÝCH MÚROV PO POMÔRNICE

PARE

SEVER

NADMORSKÁ VÝŠKA ± 0.000 = 00000 VÝŠKOVÝ SYSTÉM BALT PO VYROVNANÍ

AUTORSKÉ PRÁVA SÚ VYHRADENÉ - KOPÍROVANIE ORIGINÁLOV BEZ SÚHLASU AUTORA JE TRESTNÉ PODĽA § 24 ZÁKONA č.618/2003z.z.

Projektant: Ing.Ignác Macík	Projekt:	Stavebník:	
Generálny projektant: 3MConsulting spol.s.r.o.	KOLIBA		
Vypracoval: Ing.Ignác Macík		Miesto stavby: n.a.	
Kreslil: Ing.Ignác Macík	Druh dokumentu:	Dokument:	
Zákonný vástupca: 3M Consulting spol.s.r.o. TATRANSKÁ 74 974 11 BANSKÁ BYSTRICA tel: 048 / 415 36 74, www.stavebnyinzinyrsky.sk/sro	ARCHITEKTÚRA	Projektová dokumentácia na stavebné povolenie (DSP)	
Autorizovaný stavebný inžinier: INŽ.IGNÁC MACÍK, autorizovaný stavebný inžinier 2369/1 špecializácia pozemných stavieb, 2369/14 stavebníctvo	Názov dokumentu: Pôdorys krovu	Formát: 1444 / Mierka:	
		Zmena: / Dátum vydania: 13.4.2015 / Jazyk: Slovensky	Čís.výk: 6