



REZ P3

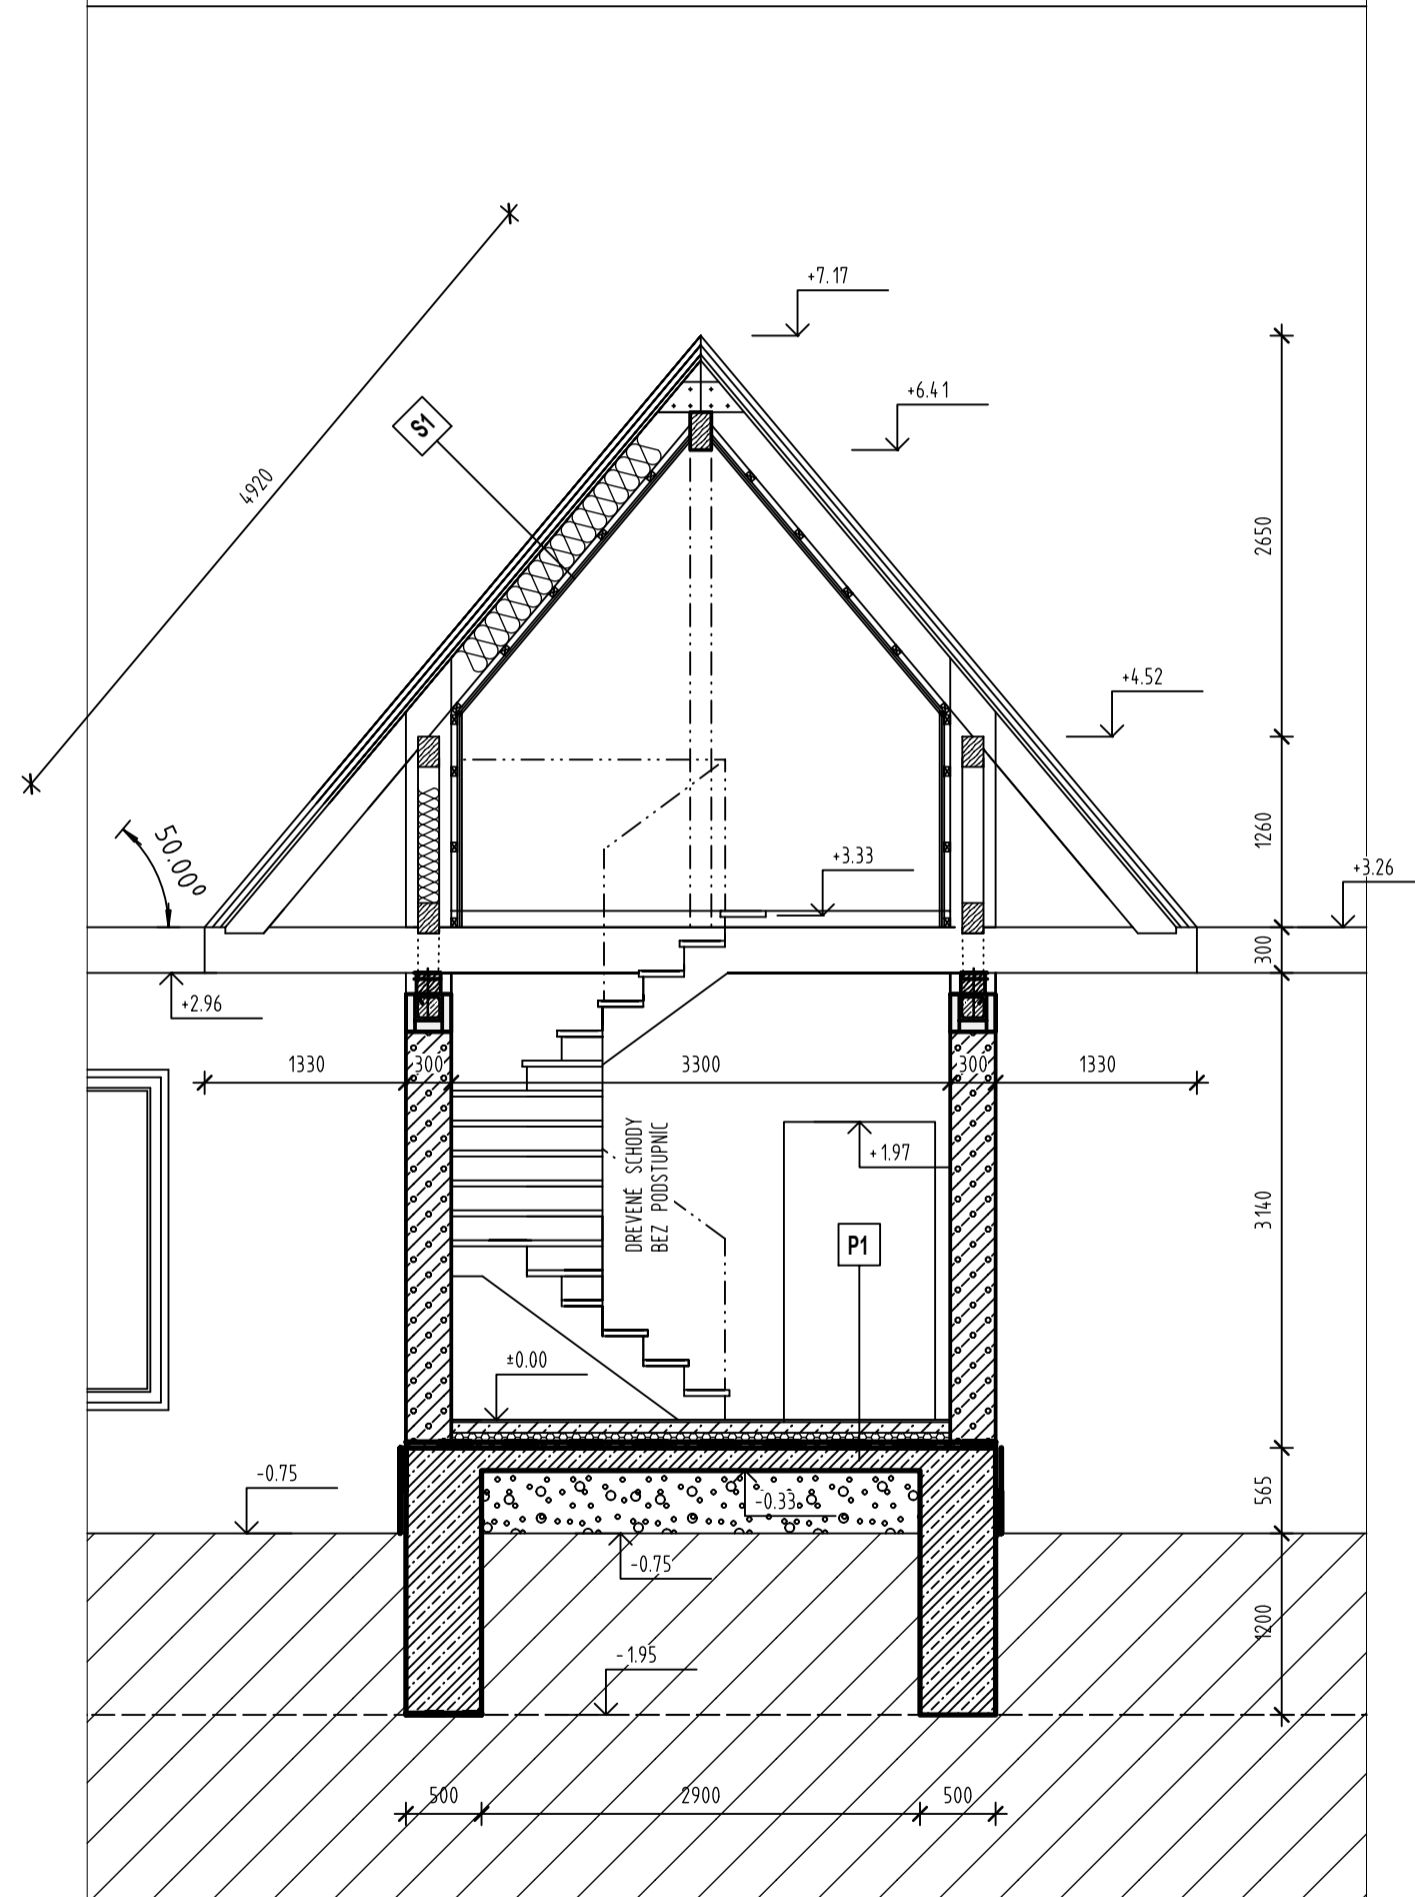


REZ P1

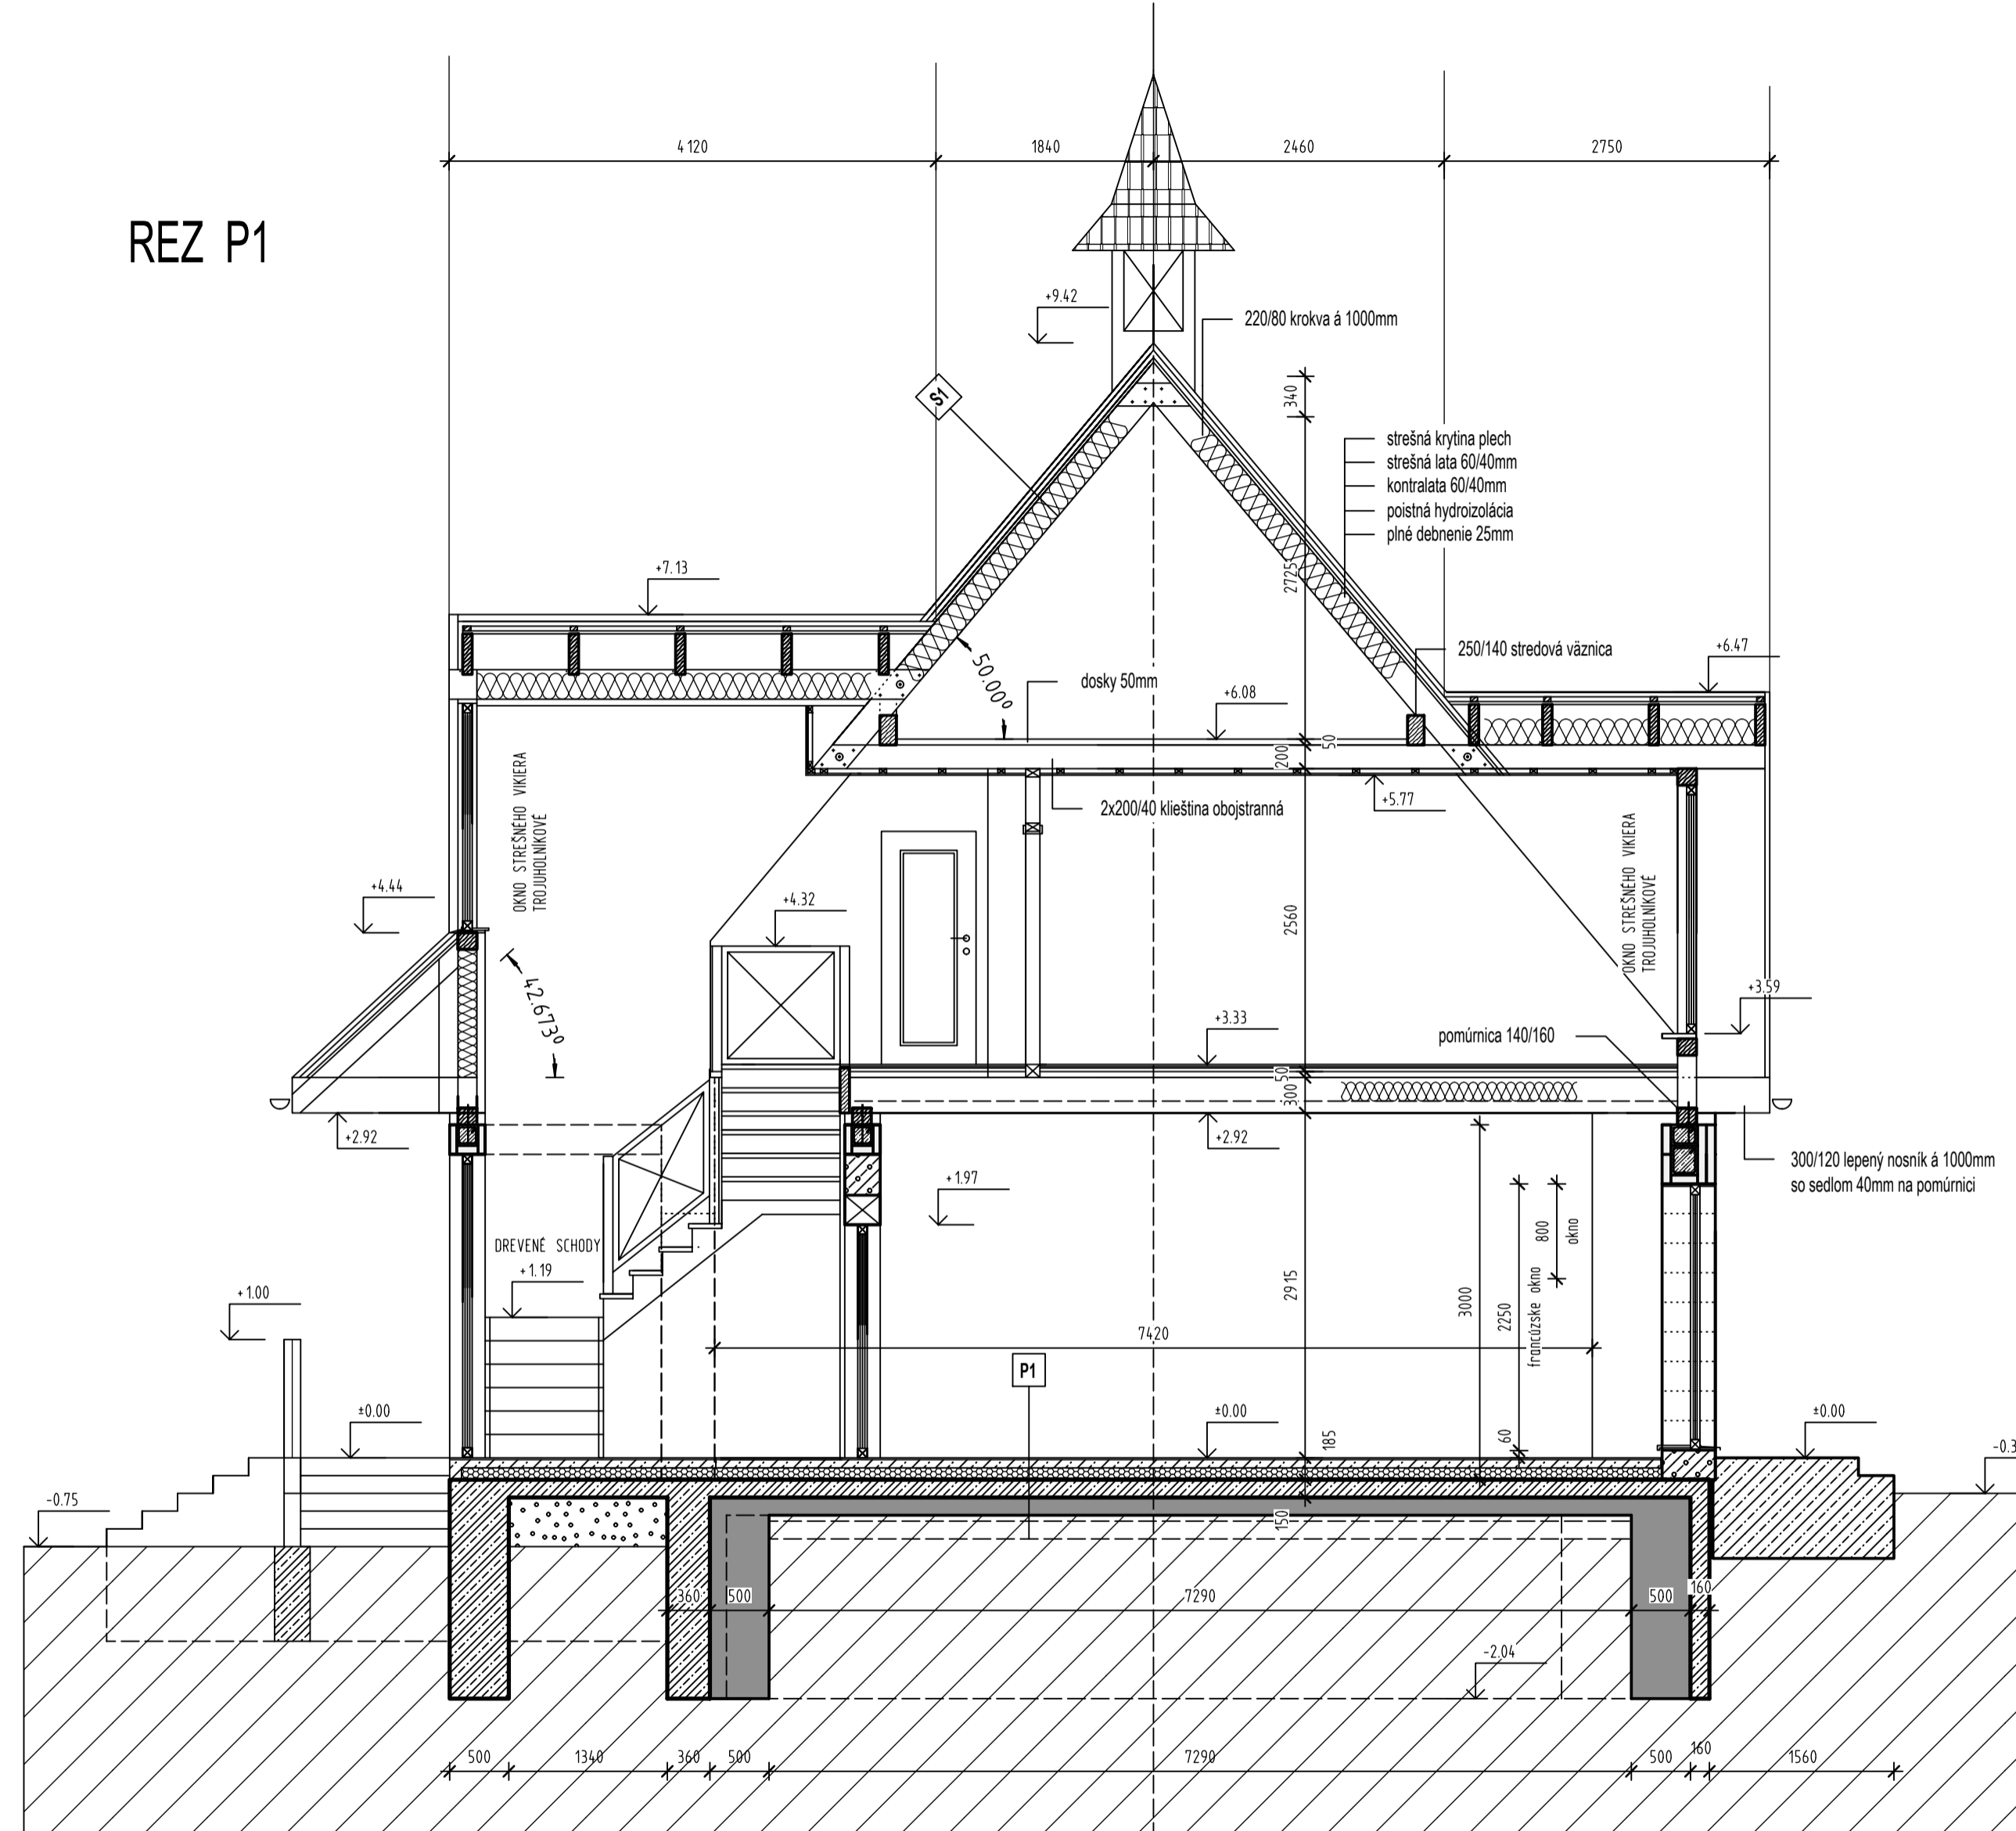

LEGENDA

- P1** KERAMICKÁ DLAŽBA 10mm
FLEXIBILNÉ LEPIDLO 5mm
NIVELIZAČNÁ PODLAHOVÁ STIERKA 5mm
PIESKOCEMENTOVÝ POTER 70mm
SYSTEMOVÁ DOSKA PODLAHKORENIA
REFLEXNÁ FÓLIA
TEPELNÁ IZOLÁCIA PODLAHOVÁ HR.100mm
BETÓNOVÁ DOSKA HR.150mm
VYSTUŽENÁ KARI SIEŤOU
HYDROIZOLÁCIA AN-PN+HYDROBIT
JESTVUJÚCA KONŠTRUKCIA PODLAHY
- P2** PODLAHOVÁ KRYTINA (PARKETY,DLAŽBA)
2x05B DOSKA 15mm ŠROBOVANÁ NA KRIZ (PERODRÁŽKA)
DOSKA TLMIACA KROČAJOVÝ HLUK NAPR.URS A TEP HR.30mm
SEPARAČNÁ FÓLIA HR.0,5mm
DOSKA OMIETNUTÁ HR.50mm
UPEVŇOVANÁ VRUTMI DL.100mm
TEPELNO A ZVUKOVOIZOLAČNÁ ROHOZ ZO SKLENÝCH VLÁKIEN HR.160mm (MEDZI STROPNICAMI)
SEPARAČNÁ FÓLIA HR.0,5mm
NOSNÝ ROST Z CD PROFILOV
PODHLAD HR.15mm (SÁDROKARTON RESP. DREVENÝ PERODRÁŽKA)
- P3** 2x05B DOSKA 15mm ŠROBOVANÁ NA KRIZ (PERODRÁŽKA)
DOSKA OMIETNUTÁ HR.50mm
UPEVŇOVANÁ VRUTMI DL.100mm
TEPELNO A ZVUKOVOIZOLAČNÁ ROHOZ ZO SKLENÝCH VLÁKIEN HR.160mm (MEDZI STROPNICAMI)
SEPARAČNÁ FÓLIA HR.0,5mm
NOSNÝ ROST Z CD PROFILOV
PODHLAD HR.15mm (SÁDROKARTON RESP. DREVENÝ PERODRÁŽKA)
- S1** STREŠNÁ KRYTINA PLECHOVÁ
STREŠNÁ LATA 60/40
KONTRALATA 60/40
POIŠTNÁ HYDROIZOLÁCIA NAPR.TYVEK PLNÉ DEBENIE HR.25mm
TEPELNOIZOLAČNÁ ROHOZ ZO SKLENÝCH VLÁKIEN HR.220mm (MEDZI KROKVICAMI)
PAROTESA FÓLIA AL/PE KAŠIROVANÁ
NOSNÝ ROST Z CD PROFILOV
PODHLAD HR.15mm (SÁDROKARTON RESP. DREVENÝ PERODRÁŽKA)
- S2** STREŠNÁ KRYTINA PLECHOVÁ
STREŠNÁ LATA 60/40
KONTRALATA 60/40
POIŠTNÁ HYDROIZOLÁCIA NAPR.TYVEK PLNÉ DEBENIE HR.25mm,HOBOLOVANE ZO SPODU

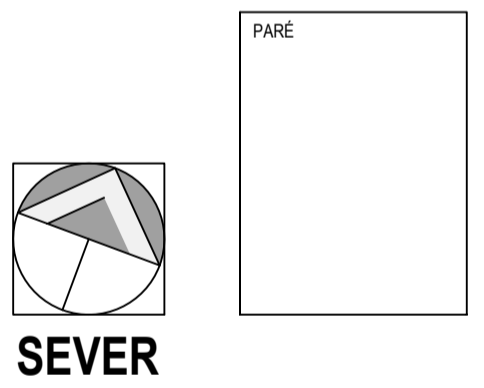

TABUĽKA VYKONANÝCH ZMIEN

Index zmeny	Podpis zmeny	Dátum	Vykonat	Podpis

NADMORSKÁ VÝŠKA ± 0,000 = 00000 VÝŠKOVÝ SYSTÉM BALT PO VYROVNANÍ
AUTORSKÉ PRÁVA SÚ VYHRADENÉ - KOPÍROVANIE ORIGINALOV BEZ SÚHLASU AUTORA JE TREŠTNÉ PODĽA § 24 ZÁKONA č.618/2003z.z.

Projektant Ing.Ignác Macik Generálny projektant 3MConsulting spol.s.r.o Vypracoval Ing.Ignác Macik Kreslil Ing.Ignác Macik	Projekt KOLIBA	Stavebník Miesto stavby: k.ú.
Zákonný vlastník 3M Consulting spol.s.r.o. TATRANSKÁ 74 974 11 BANSKÁ BYSTRICA tel: 0905 856 374 www.mojrodinnymdom.sk(eu) e-mail: 3MC@mojrodinnymdom.eu ING.IGNÁC MACIK autorizovaný stavebný inžinier 2966/11 konštrukcie pozemných stavieb 2962/14 zpravodajníctva	Druh dokumentu ARCHITEKTÚRA	Dokument Projektová dokumentácia na stavebné povolenie (DSP)
Názov dokumentu Priečny rez P3 - P4	Formát 8A4 Zmena	Mierka 1:50 Dátum vydania 13.4.2015 Jazyk Slovenský Čís.výkr. 9