



POHLAD JUŽNÝ

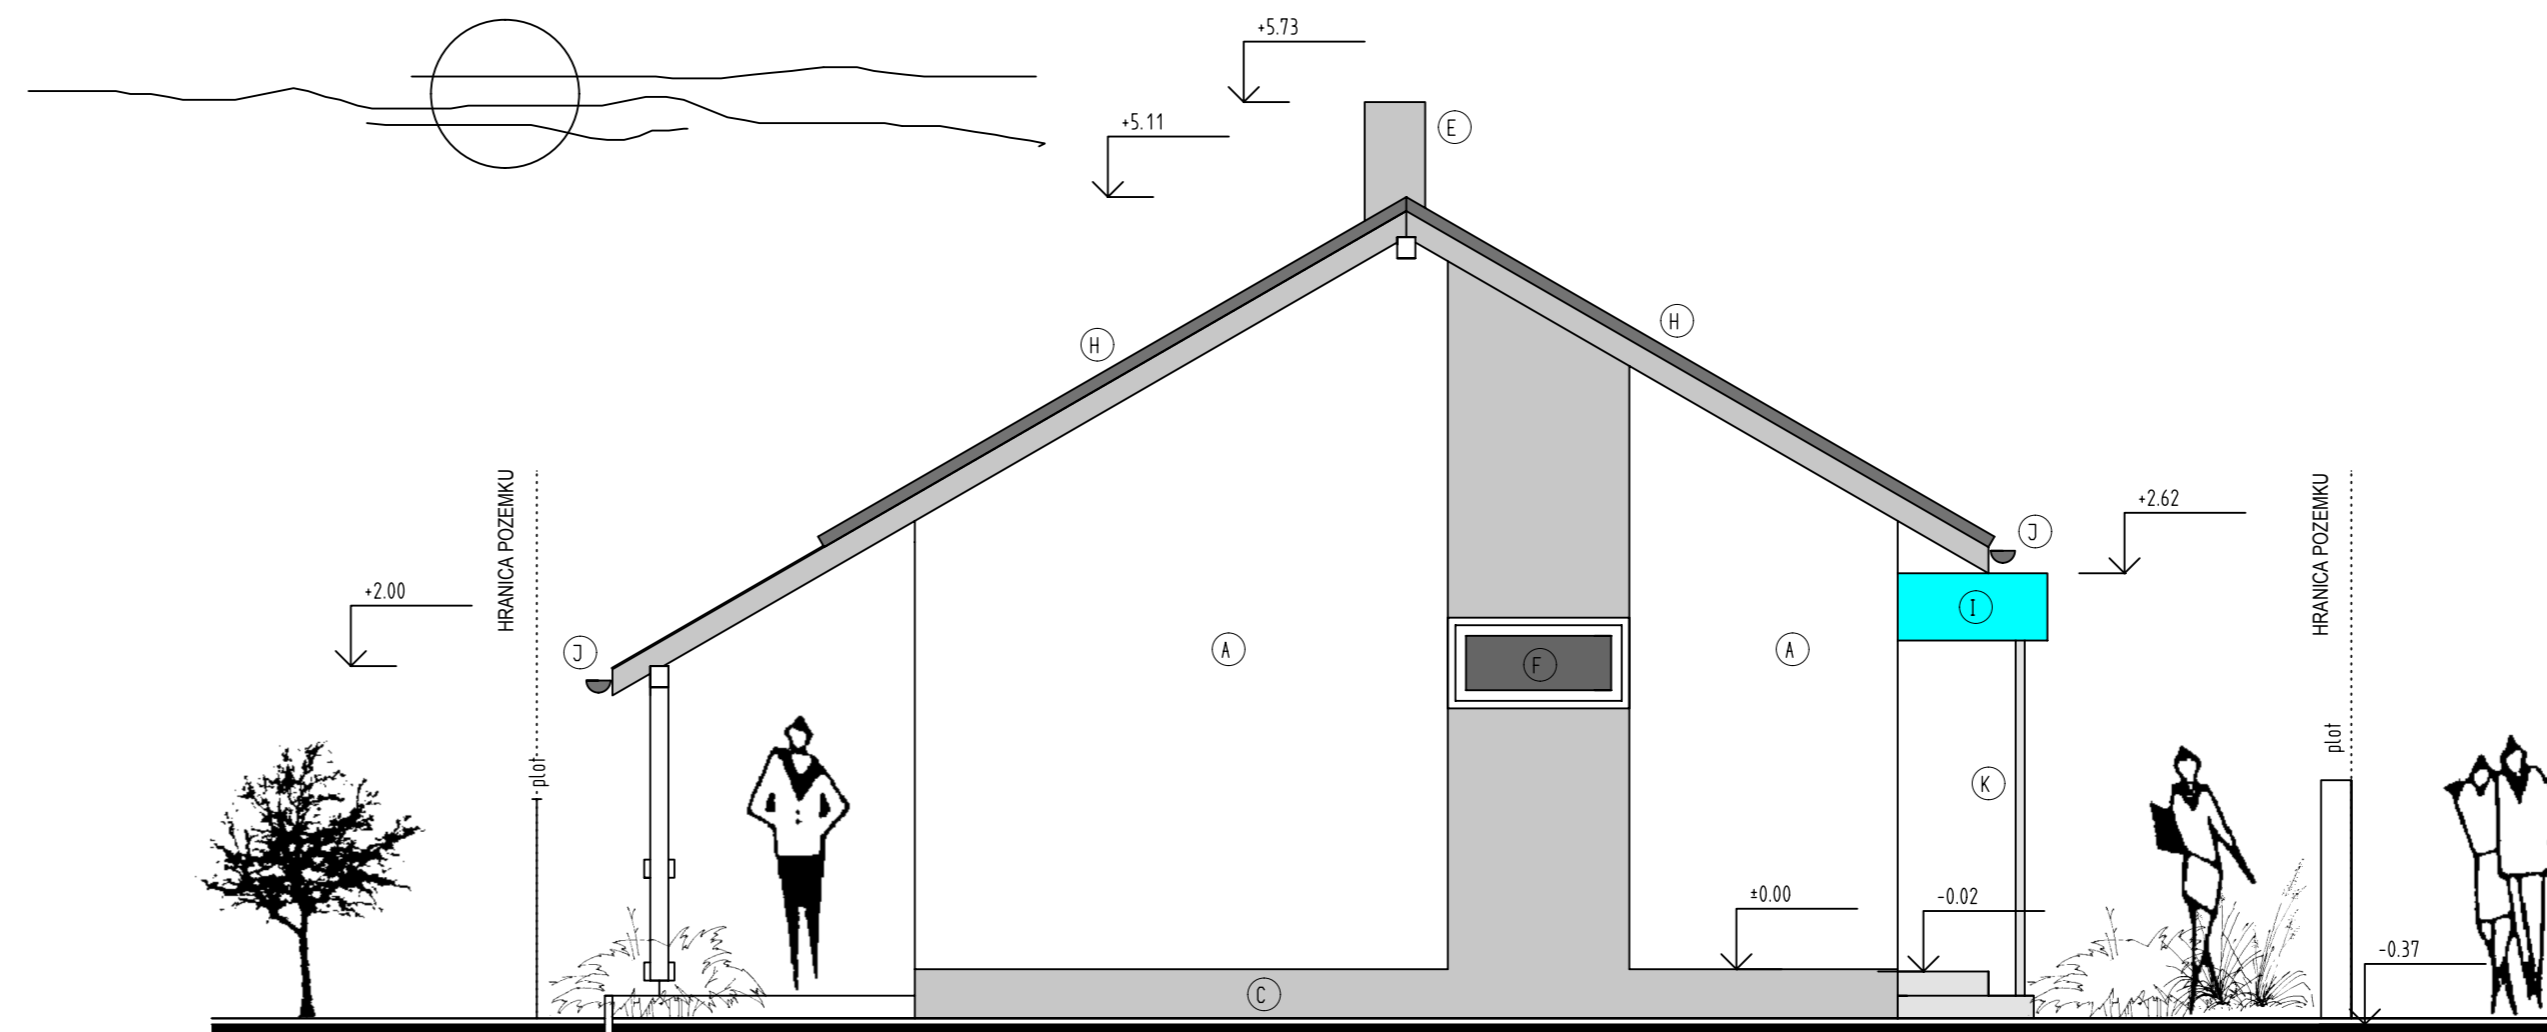

POHLAD VÝCHODNÝ

LEGENDA POVRCHOV A MATERIÁLOV

- (A) FASÁDA - ŠTRUKTUROVANÁ OMIETKA FARBY BIELEJ
- (B) FASÁDA - ŠTRUKTUROVANÁ OMIETKA FARBY TMAVOSIVEJ
- (C) FASÁDA - KAMENNÝ ALT. TEHLÝVÝ LÍCOVÝ OBLAD
- (E) KAMÍN- ŠTRUKTUROVANÁ OMIETKA FARBY TMAVOSIVEJ
- (F) VÝPLNE - PLASTOVÉ, FARBY SIVEJ, ZASKLENIE - IZOLAČNÉ TROJSKLO
- (G) VÝPLNE - VSTUPNÉ DVERE PLASTOVÉ S PRESKLENÍM FARBY SIVEJ, PRÍ KLÚČKE 3 NEREZOVÉ PRŮŽKY
- (H) STREŠNÁ KRYTINA PLECHOVÁ MASLEN VEGA FARBA ČIERNA
- (I) STREŠNÁ KRYTINA - PLEXISKLO PLEXIGLAS RESIST ČÍRY
- (J) KLAMPIARSKÉ VÝROBKY - PLECH FARBA ČIERNA
- (K) ZAMŇONČICKE VÝROBKY - OCELOVÝ VSTUPNÝ PRÍSTREŠOK PU NÁTER, FARBA SIVÁ STRECHA PLEXISKLO AKO NA PERGOLE

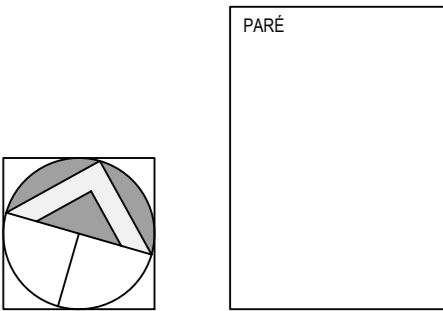

SEVER

TABLULKA VYKONANÝCH ZMIEN

Index zmeny	Podpis zmeny	Dátum	Vykonal	Podpis

NADMORSKÁ VÝŠKA ± 0,000 = 00000 VÝŠKOVÝ SYSTÉM BALT PO VYROVNANÍ
 AUTORSKÉ PRÁVA SÚ VYHRADENÉ - KOPIROVANIE ORIGINALOV BEZ SÚHLASU AUTORA JE TRESTNÉ PODĽA § 24 ZÁKONA č.618/2003z.z.

Projektant Ing.Ignác Macik	Projekt	Stavebník	
Generálny projektant 3MConsulting spol.s.r.o	RODINNÝ DOM	Miesto stavby katastrálne územie	
Vypracoval Ing.Ignác Macik		Dokument	
Kreslil Ing.Ignác Macik	Druh dokumentu	Projektová dokumentácia na stavebné povolenie (DSP)	
Zákonný vlastník	ARCHITEKTÚRA	Formát A4	
3M Consulting spol.s.r.o. TATRANSKÁ 74 974 11 BANSKÁ BYSTRICA tel: 0905 856 374 www.mojrodinnymdom.sk(eu) e-mail: 3MC@mojrodinnymdom.eu ING.IGNÁC MACIK autorizovaný stavebný inžinier 2866*11 konštrukcia pozemných stavieb 2866*14 zdravotníctva	Návod dokumentu	Mierka 1:50	
	Pohľad južný	Zmena	Dátum vydania 00.5.2015
	Pohľad východný	Jazyk Slovenský	Čís.výkr. 10