



POHĽAD SEVERNÝ

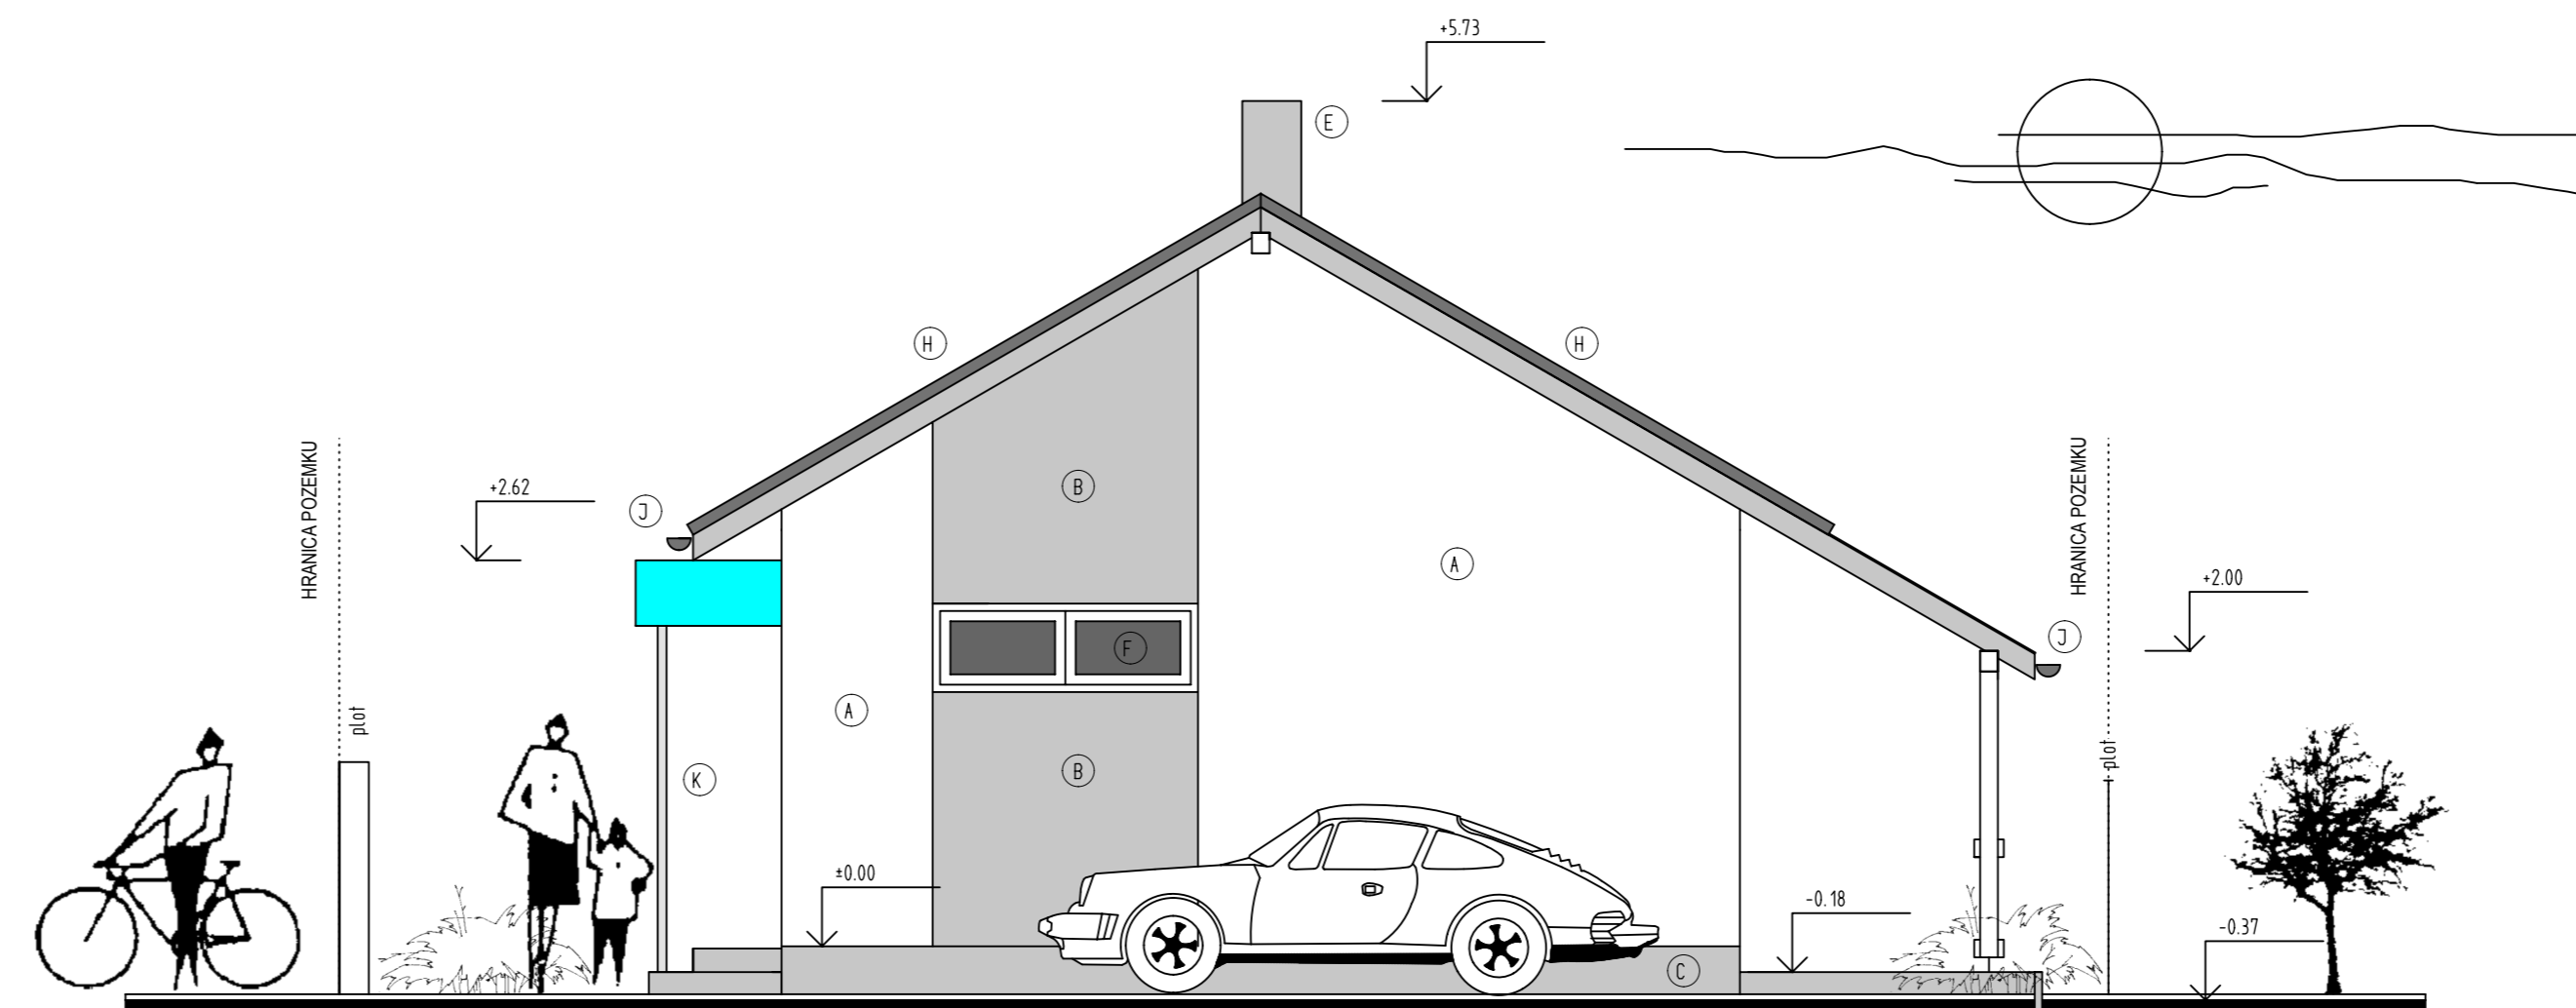

POHĽAD ZÁPADNÝ

LEGENDA POVRCHOV A MATERIÁLOV

- (A) FASÁDA - ŠTRUKTUROVANÁ OMIETKA FARBY BIELEJ
- (B) FASÁDA - ŠTRUKTUROVANÁ OMIETKA FARBY TMAVOSIVEJ
- (C) FASÁDA - KAMENNÝ ALT. TEHLÝVÝ LÍCOVÝ OBKLAD
- (E) KAMIN- ŠTRUKTUROVANÁ OMIETKA FARBY TMAVOSIVEJ
- (F) VÝPLNE - PLASTOVÉ, FARBY SIVEJ, ZASKLENIE - IZOLAČNÉ TROJSKLO
- (G) VÝPLNE - VSTUPNÉ DVERE PLASTOVÉ S PRESKLENÍM FARBY SIVEJ, PRÍ KLÚČKE 3 NEREZOVÉ PRŮŽKY
- (H) STREŠNÁ KRYTINA PLECHOVÁ MASLEN VEGA FARBA ČIERNA
- (I) STREŠNÁ KRYTINA - PLEXISKLO PLEXIGLAS RESIST ČÍRY
- (J) KLAMPIARSKÉ VÝROBKY - PLECH FARBA ČIERNA
- (K) ZAMČNÍCKE VÝROBKY - OCELOVÝ VSTUPNÝ PRÍSTREŠOK PU NÁTER, FARBA SIVÁ STRECHA PLEXISKLO AKO NA PERGOLE

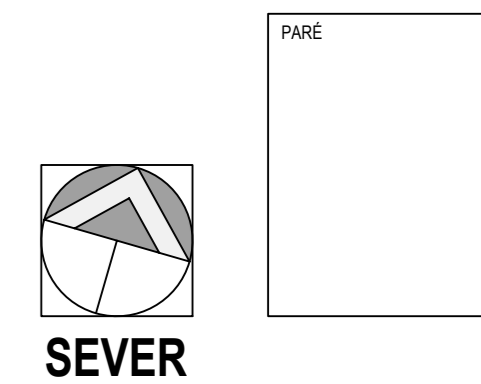

TABUĽKA VYKONANÝCH ZMIEN

Index zmeny	Podpis zmeny	Dátum	Vykonateľ	Podpis

NADMORSKÁ VÝŠKA ± 0,000 = 00000 VÝŠKOVÝ SYSTÉM BALT PO VYROVNaNÍ
 AUTORSKÉ PRÁVA SÚ VYHRADENÉ - KOPÍROVANIE ORIGINÁLOV BEZ SÚHLASU AUTORA JE TRESTNÉ PODĽA § 24 ZÁKONA č.618/2003z.z.

Projektant Ing. Ignác Macík	Projekt	Stavebník
Generálny projektant 3MConsulting spol.s.r.o.	RODINNÝ DOM	Miesto stavby katastrálne územie
Vypracoval Ing. Ignác Macík		Dokument
Kreslil Ing. Ignác Macík	Druh dokumentu	Projektová dokumentácia na stavebné povolenie (DSP)
Zákonný vlastník	ARCHITEKTÚRA	Formát A4
3M Consulting spol.s.r.o.		Mierka 1:50
TATRANSKÁ 74 974 11 BANSKÁ BYSTRICA tel: 0906 856 374 www.mojrodinnymdom.sk(eu) e-mail: 3MC@mojrodinnymdom.eu	Názov dokumentu	Zmena
ING. IGNÁC MACÍK autorizovaný stavebný inžinier 2966*11 konštrukcia pozemných stavieb 2966*14 zdravotníctva	Pohľad západný Pohľad severný	Dátum vydania 00.5.2015
		Jazyk Slovenský
		Čís.výkr. 9