

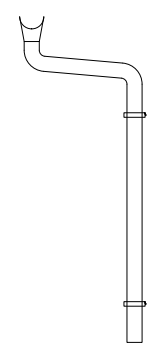
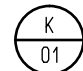
SCHÉMA 	POPIS POLOŽKY : DAŽĎOVÝ ZVOD STRECHY	
	R.S. : DN 100 mm DLŽKA : 8 bm MATERIÁL : POZINK FARBNÝ (VO FARBE KRYTINY)	
	POČET OBJÍMOK : 4 POČET KOTLIKOV : 2 POČET KOLIEN : 6 POČET VPUSTÍ : 2 DODÁVKA : VRÁTANE PRÍSLUŠENSTVA A SPOJ. MATERIÁLU POZNÁMKA : ROZMERY OVERIŤ NA STAVENISKU !	

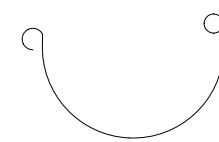
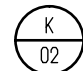
SCHÉMA 	POPIS POLOŽKY : DAŽĎOVÝ ŽLAB STRECHY PODOKAPNÝ	
	R.S. : 333 mm DLŽKA : 20 bm MATERIÁL : POZINK FARBNÝ (VO FARBE KRYTINY)	
	DODÁVKA : VRÁTANE PRÍSLUŠENSTVA A SPOJ. MATERIÁLU POZNÁMKA : ROZMERY OVERIŤ NA STAVENISKU !	

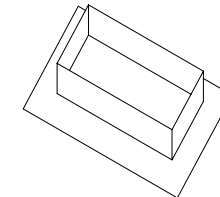
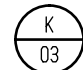
SCHÉMA 	POPIS POLOŽKY : OPLECHOVANIE STYKU KOMÍNA S KRYTINOU	
	PLOCHA : 1 m2 DLŽKA : - MATERIÁL : POZINK FARBNÝ (VO FARBE KRYTINY)	
	POČET KUSOV : 1 DODÁVKA : VRÁTANE PRÍSLUŠENSTVA A SPOJ. MATERIÁLU POZNÁMKA : ROZMERY OVERIŤ NA STAVENISKU !	

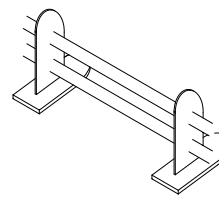
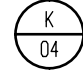
SCHÉMA 	POPIS : SYSTÉM SNEHOVÝCH ZÁBRAN	
	R.S. : - DLŽKA : 18 bm MATERIÁL : PODĽA PONUKY DODÁVATEĽA, FARBA STREŠNEJ KRYTINY POČET KUSOV : PODĽA TECHNICKÝCH LISTOV DODÁVATEĽA KRYTINY	

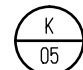
SCHÉMA	POPIS : OPLECHOVANIE ŠTÍTOV STRECHY	
	R.S. : - DLŽKA : 22 bm MATERIÁL : POZINK FARBNÝ (VO FARBE KRYTINY) DODÁVKA : VRÁTANE PRÍSLUŠENSTVA A SPOJ. MATERIÁLU	
	POZNÁMKA : ROZMERY OVERIŤ NA STAVENISKU !	

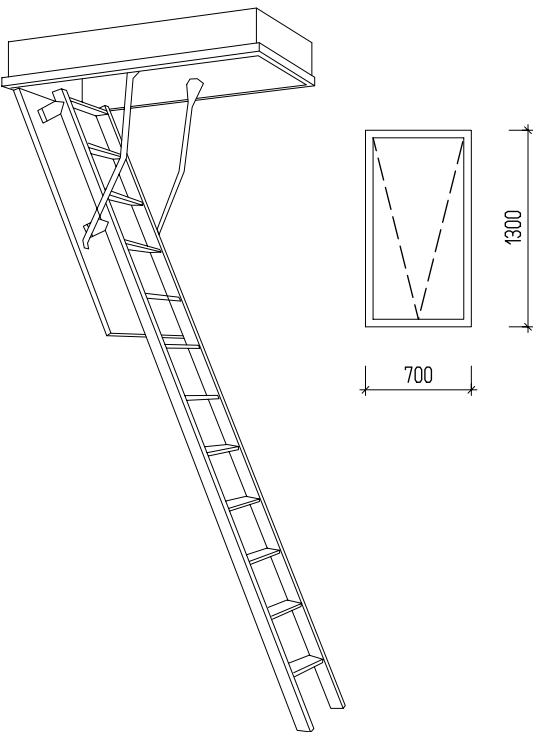
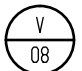
 
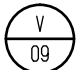
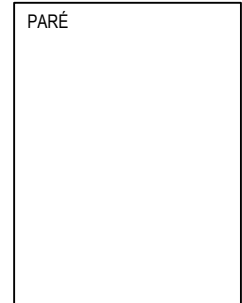
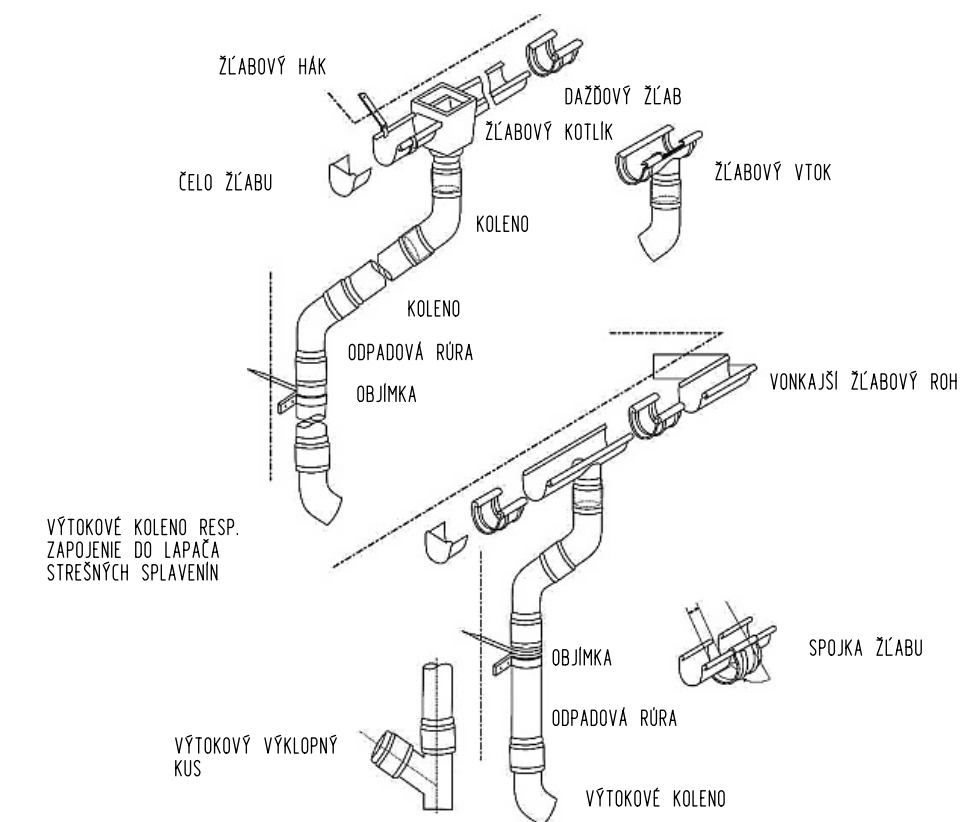
SCHÉMA 	POPIS POLOŽKY : STREŠNÝ VÝLEZ- PODKROVNÉ SCHODY (ROTO NORM 8/2)	
	POČET KUSOV : 1 ROZMER : 700x1300 MATERIÁL POKLOP : ZATEPLENÝ SENDVIČ MATERIÁL SCHODY : BOROVICA	
	DODÁVKA : VRÁTANE PRÍSLUŠENSTVA A SPOJ. MATERIÁLU POZNÁMKA : ROZMERY OVERIŤ NA STAVENISKU ! ZATEPLENÝ POKLOP - ATYP	

SCHÉMA 	POPIS POLOŽKY : STREŠNÝ VÝLEZ (VELUX)	
	POČET KUSOV : 1 ROZMER : 600x600mm MATERIÁL : BEZODRZBOVÝ RAM Z PVC VYPLNENÝ TEPELNOU IZOLÁCIOU ZASKLENIE : KOPULA, AKRYLÁTOVÉ SKLO ČÍRE (CXP S04E)	
	DODÁVKA : VRÁTANE PRÍSLUŠENSTVA A SPOJ. MATERIÁLU POZNÁMKA : ROZMERY OVERIŤ NA STAVENISKU !	

<http://www.velux.sk/zakaznici/vyroby/okno-do-plochej-strechy/vylezy-do-ploche-strechy>

KLAMPIARSKÉ VÝROBKY DAŽĎOVÝ ODVODŇOVACÍ SYSTÉM FUNKČNÁ SCHÉMA ZAPOJENIA



SEVER

TABUĽKA VYKONANÝCH ZMIEN

Index zmeny	Podpis zmeny	Dátum	Vykonal	Podpis

NADMORSKÁ VÝŠKA ± 0,000 = 00000 VÝŠKOVÝ SYSTÉM BALT PO VYROVNANÍ
 AUTORSKÉ PRÁVA SÚ VYHRADENÉ - KOPÍROVANIE ORIGINÁLOV BEZ SÚHLASU AUTORA JE TRESTNÉ PODĽA § 24 ZÁKONA č.618/2003z.z.

Projektant Ing.Ignác Macík Generálny projektant 3MConsulting spol.s.r.o	Projekt	Stavebník
Vypracoval Ing.Ignác Macík Kreslil Ing.Ignác Macík	RODINNÝ DOM	Miesto stavby katastrálne územie
Zákonný vlastník 3M Consulting spol.s.r.o. TATRANSKÁ 74 974 11 BANSKÁ BYSTRICA tel: 0905 856 374 www.mojrodinnnydom.sk(eu) e-mail: 3MC@mojrodinnnydom.eu ING.IGNÁC MACÍK autorizovaný stavebný inžinier 2966/11 konštrukcie pozemných stavieb 2966/14 zdravotníctva	Druh dokumentu ARCHITEKTÚRA	Dokument Projektová dokumentácia na stavebné povolenie (DSP)
	Názov dokumentu Výpis klampiarskych výrobkov	Formát 3A4 Mierka 1:50
		Zmena Dátum vydania 00.5.2015 Jazyk Slovenský Čís.výkr. 12