

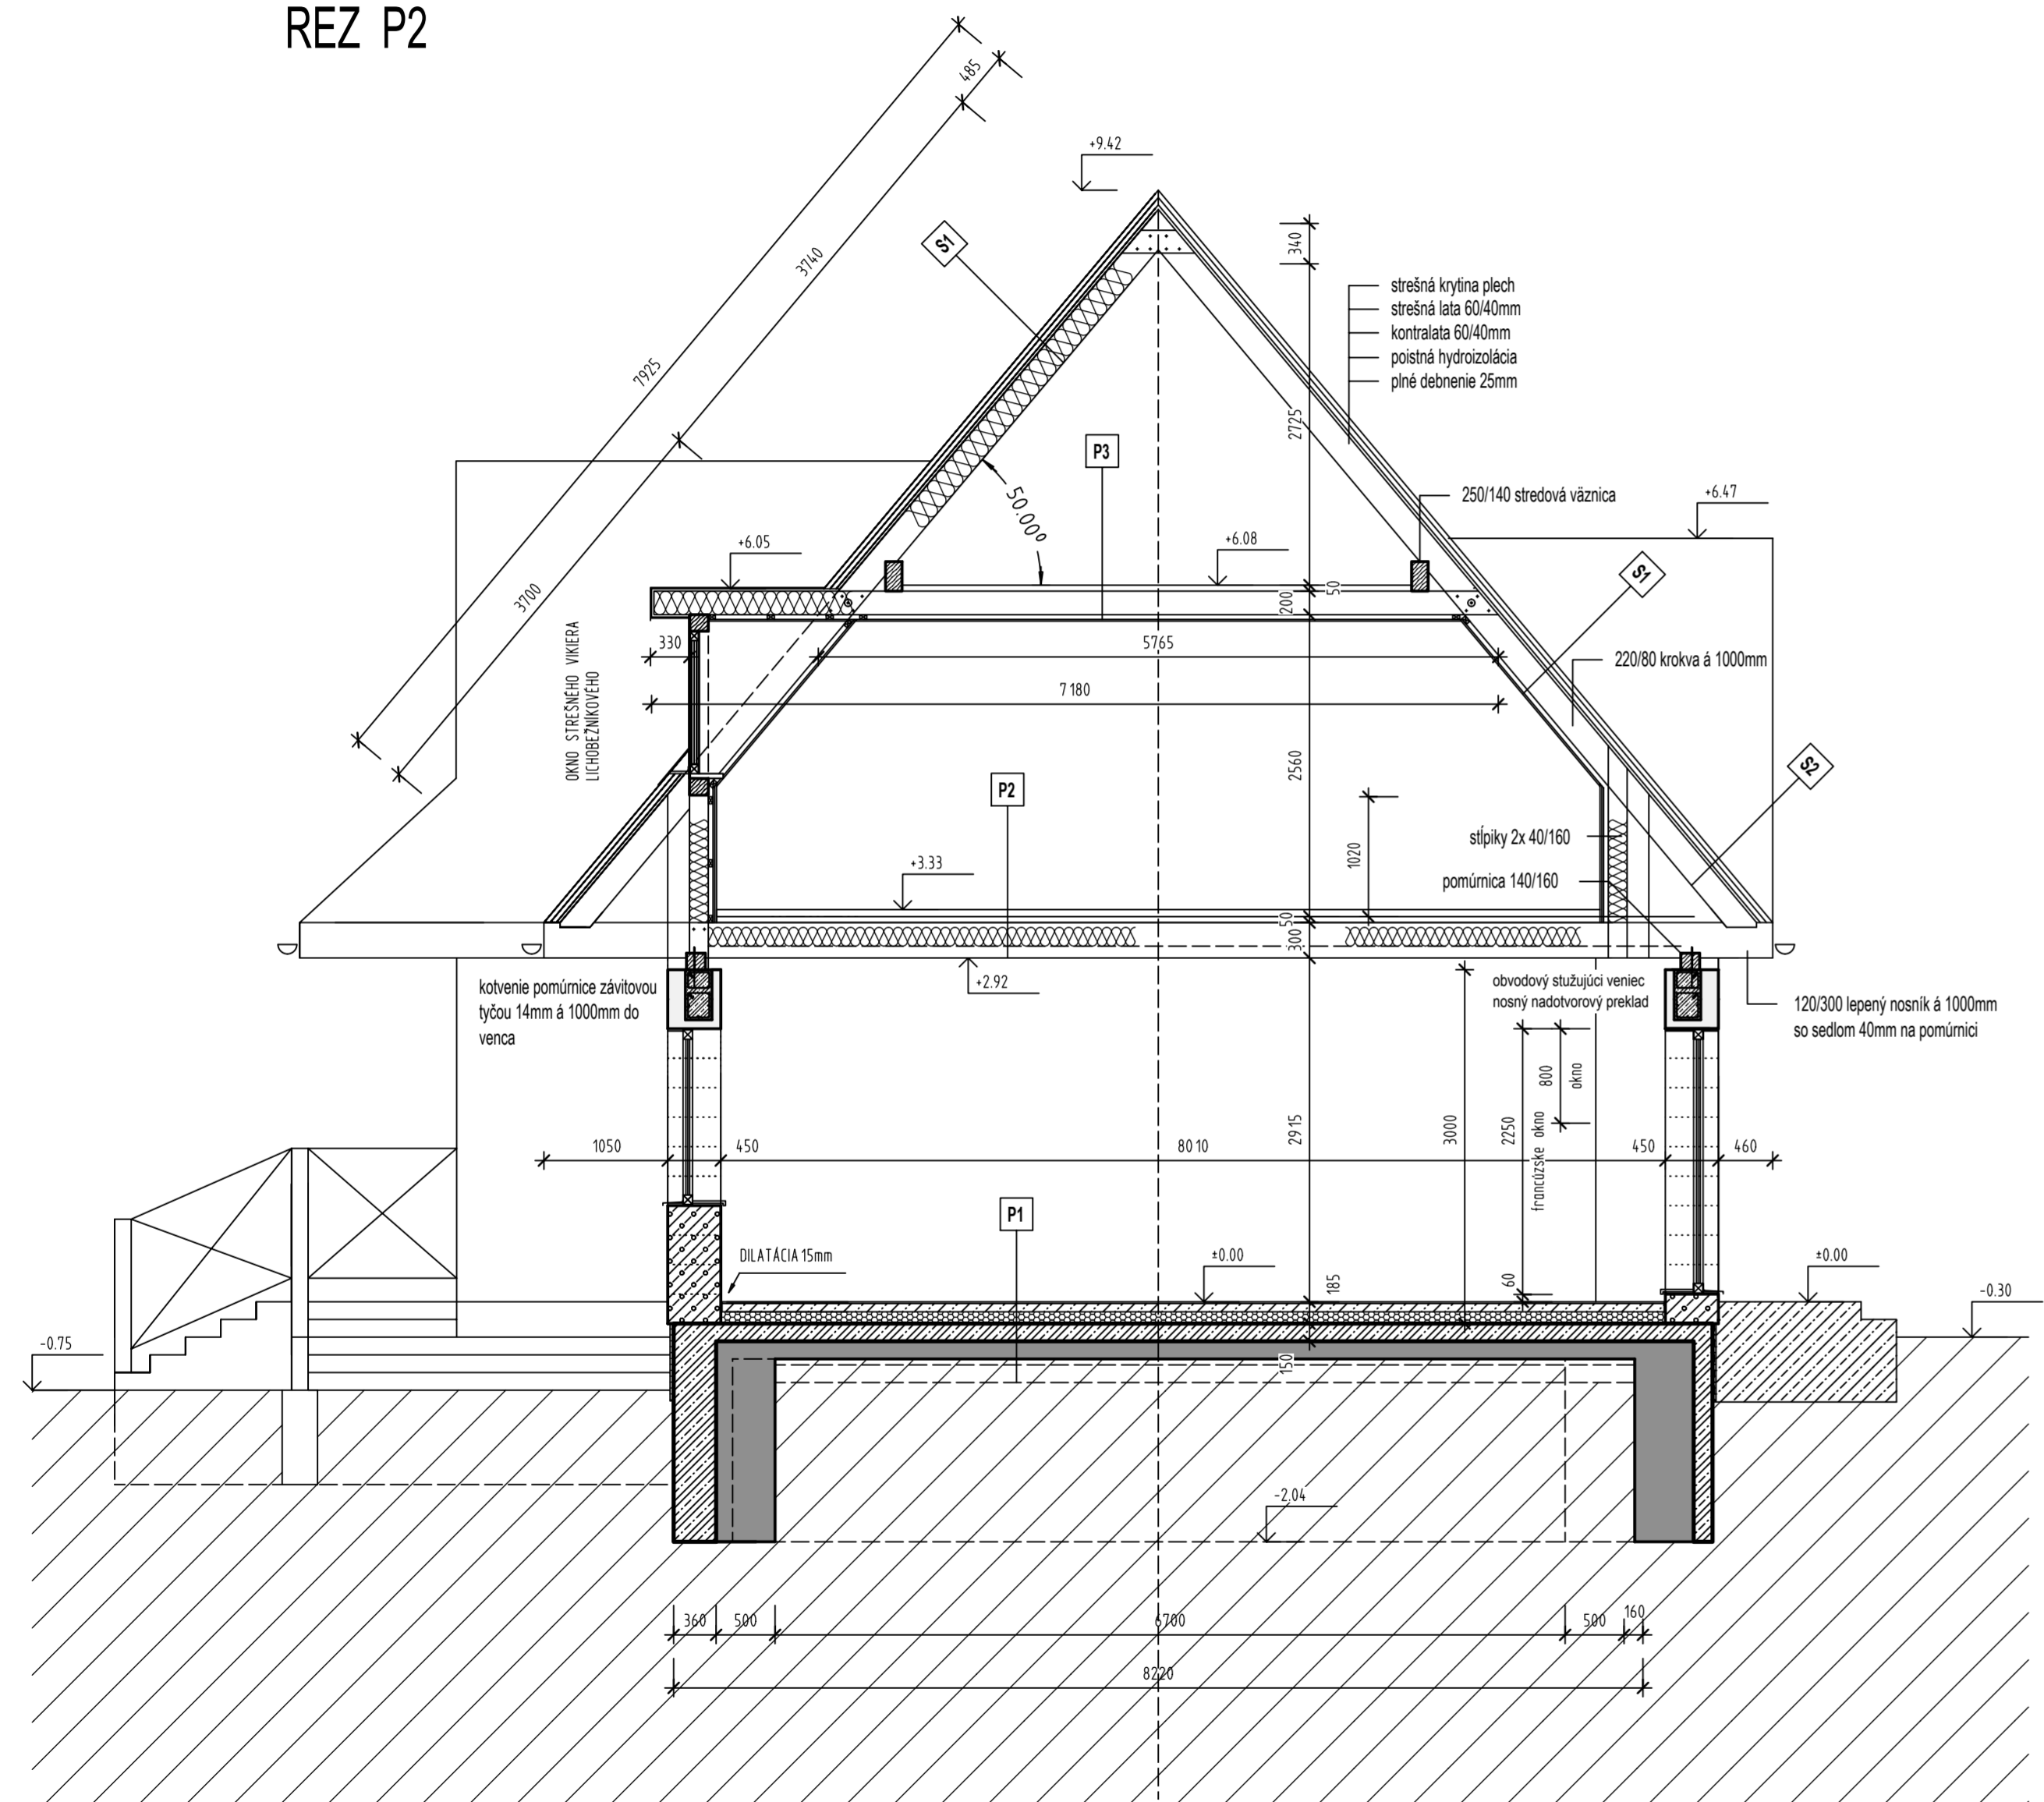


REZ P2

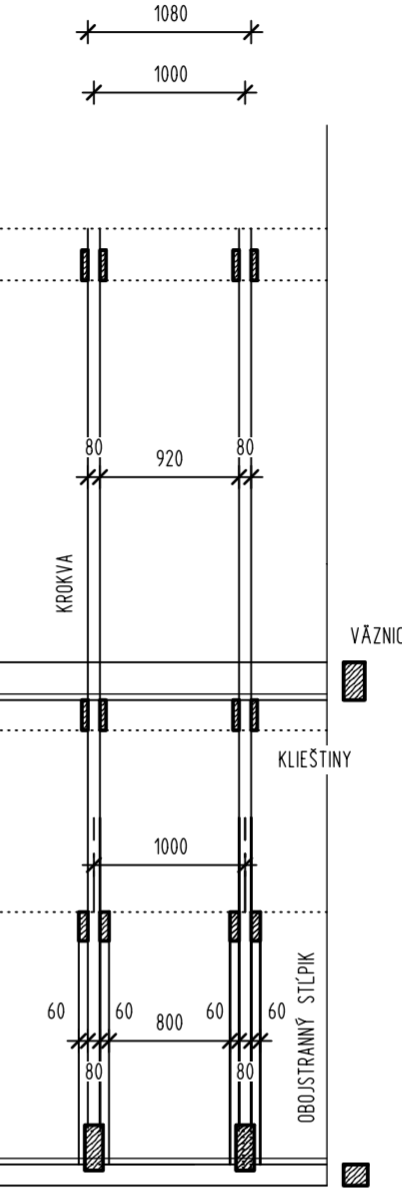


REZ P1

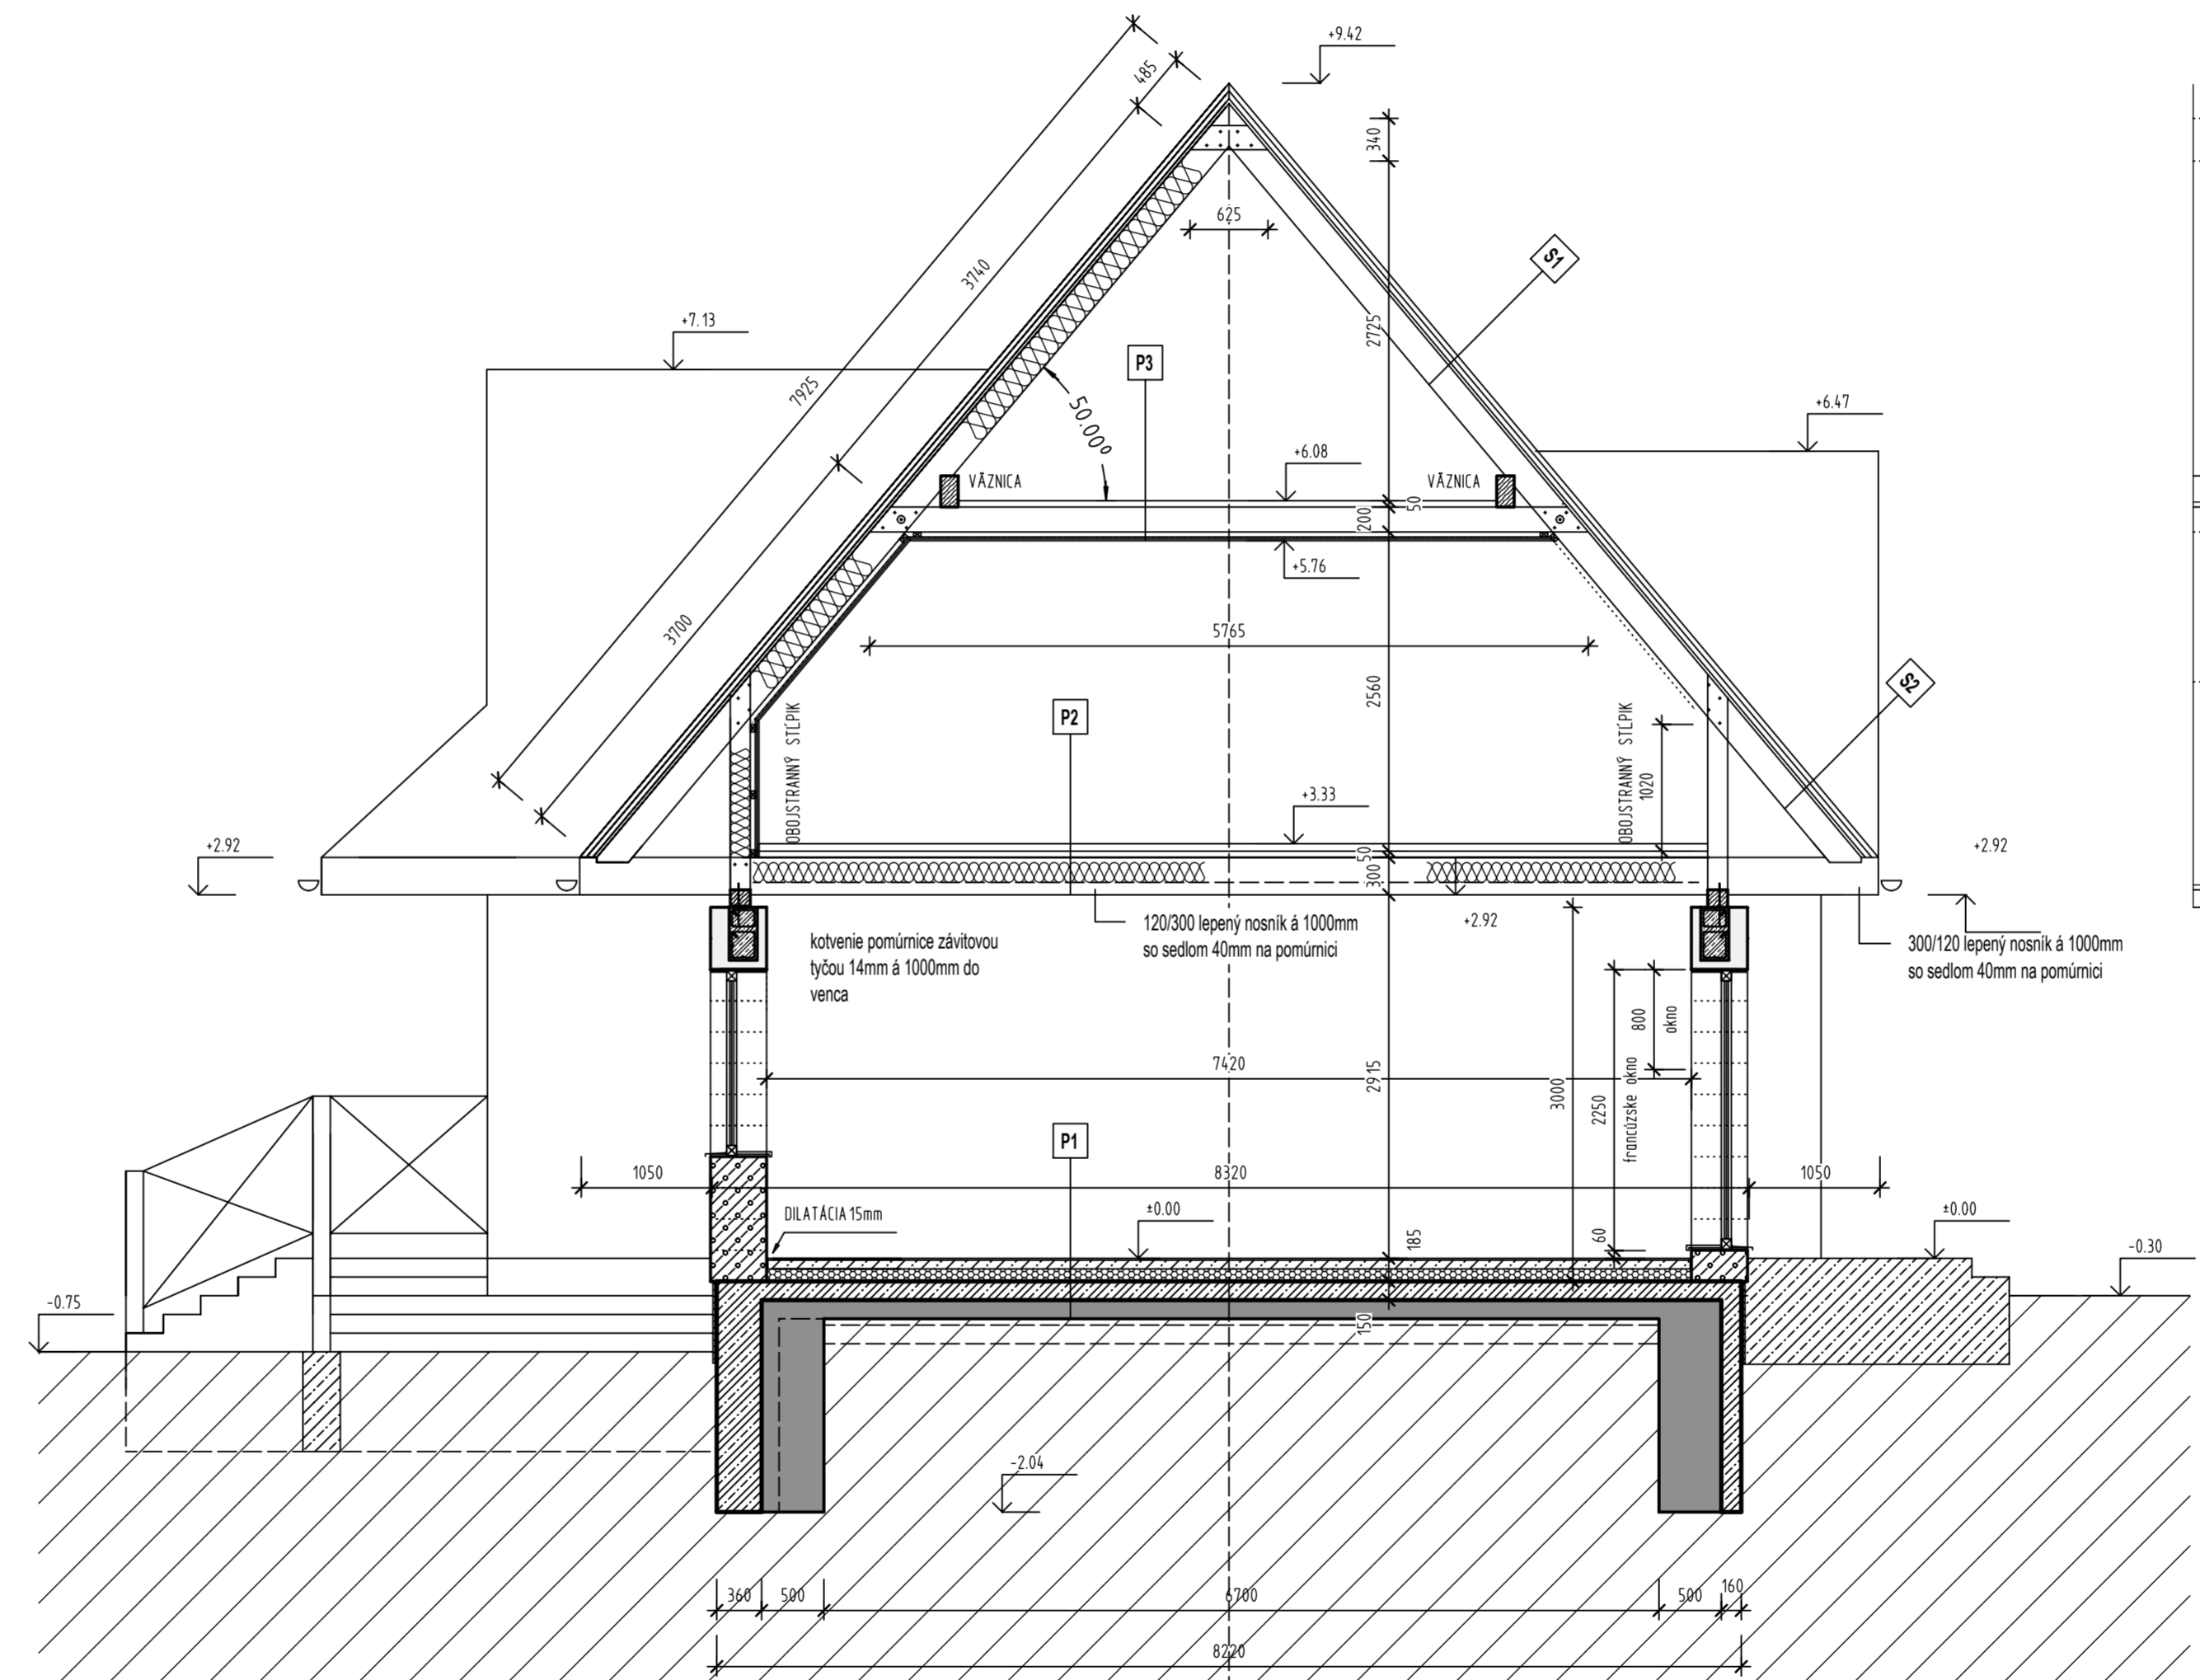

LEGENDA

- P1**
KERAMICKÁ DLAŽBA 10mm
FLEXIBILNÉ LEPIDLO 5mm
NIVELIZAČNÁ PODLAHOVÁ STIERKA 5mm
PIESKOCEMENTOVÝ POTER 70mm
SYSTEMOVÁ DOSKA PODLAHKORENIA
REFLEXNÁ FÓLIA
TEPELNÁ IZOLÁCIA PODLAHOVÁ HR.100mm
BETONOVÁ DOSKA HR.150mm
VYSTUŽENÁ KARI SÍŤOU
HYDROIZOLÁCIA AN-PN-HYDROBIT
JESTVUJÚCA KONŠTRUKCIA PODLAHY
- P2**
PODLAHOVÁ KRYTINA (PARKETY, DLAŽBA)
2xOSB DOSKA 15mm SROBOVANÁ NA
KRÍŽ (PERODRÁŽKA)
DOSKA OHEŤNUTÁ HR.50mm
UPEVŇOVANÁ VRTUŤMI DL.100mm
TEPELNÝ A ZVUKOIZOLAČNÝ
RHOŽ Z SKLENÝCH VLÁKNIEN
HR.160mm (MEDZI STROPNICAMI)
SEPARAČNÁ FÓLIA HR.0,5mm
NOSNÝ ROST Z CD PROFÍLOV
PODHLAD HR.15mm (SÁDROKARTON
RESP. DREVENÝ PERODRÁŽKA)
- P3**
2xOSB DOSKA 15mm SROBOVANÁ NA
KRÍŽ (PERODRÁŽKA)
DOSKA OHEŤNUTÁ HR.50mm
UPEVŇOVANÁ VRTUŤMI DL.100mm
TEPELNÝ A ZVUKOIZOLAČNÝ
RHOŽ Z SKLENÝCH VLÁKNIEN
HR.160mm (MEDZI STROPNICAMI)
SEPARAČNÁ FÓLIA HR.0,5mm
NOSNÝ ROST Z CD PROFÍLOV
PODHLAD HR.15mm (SÁDROKARTON
RESP. DREVENÝ PERODRÁŽKA)
- S1**
STREŠNÁ KRYTINA PLECHOVÁ
STREŠNÁ LATA 60/40
KONTRALATA 60/40
POISTNÁ HYDROIZOLÁCIA NAPRTYVEK
PLNÉ DEBENIE HR.25mm
TEPELNIZOLAČNÁ RHOŽ Z
SKLENÝCH VLÁKNIEN HR.220mm
(MEDZI KROKVAŤMI)
PAROTESA FÓLIA AL/PE KAŠIROVANÁ
NOSNÝ ROST Z CD PROFÍLOV
PODHLAD HR.15mm (SÁDROKARTON
RESP. DREVENÝ PERODRÁŽKA)
- S2**
STREŠNÁ KRYTINA PLECHOVÁ
STREŠNÁ LATA 60/40
KONTRALATA 60/40
POISTNÁ HYDROIZOLÁCIA NAPRTYVEK
PLNÉ DEBENIE HR.25mm, HOBLOVANÉ
ZO SPODU

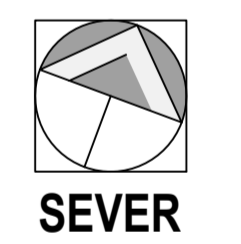

TABUĽKA VYKONANÝCH ZMĚN

Index zmeny	Podpis zmeny	Dátum	Vykonal	Podpis

NADMORSKÁ VÝŠKA ± 0,000 = 00000 VÝŠKOVÝ SYSTÉM BALT PO VYRVONANÍ
AUTORSKÉ PRÁVA SÚ VYHRADENÉ - KOPÍROVANIE ORIGINALOV BEZ SOHLASU AUTORA JE TRESTNÉ PODĽA § 24 ZÁKONA č.618/2003.z.

Projektant Ing.Ignác Macík	Projekt	Stavebník
Generálny projektant 3MConsulting spol.s.r.o	KOLIBA	Miesto stavby: k.ú.
Vypracoval Ing.Ignác Macík	Druh dokumentu	Dokument
Krešlil Ing.Ignác Macík	ARCHITEKTÚRA	Projektová dokumentácia na stavebné povolenie (DSP)
Zákonný vlastník	Názov dokumentu	Formát 5A4
3M Consulting spol.s.r.o. T A T R A N S K Á 74 974 11 BANSKÁ BYSTRICA tel: 0905 856 374 www.mojrodinnymdom.sk(eu) e-mail: 3MC@mjojrodinnymdom.eu ING.IGNÁC MACÍK, autorizovaný stavebný inžinier 2266714 kotlíkova poserenych stavov 2266714 zpravodchovka	Priečný rez P1 - P2	Mierka 1:50
	Zmena	Dátum vydania 13.4.2015
		Jazyk Slovenský
		Čís.výkr. 8